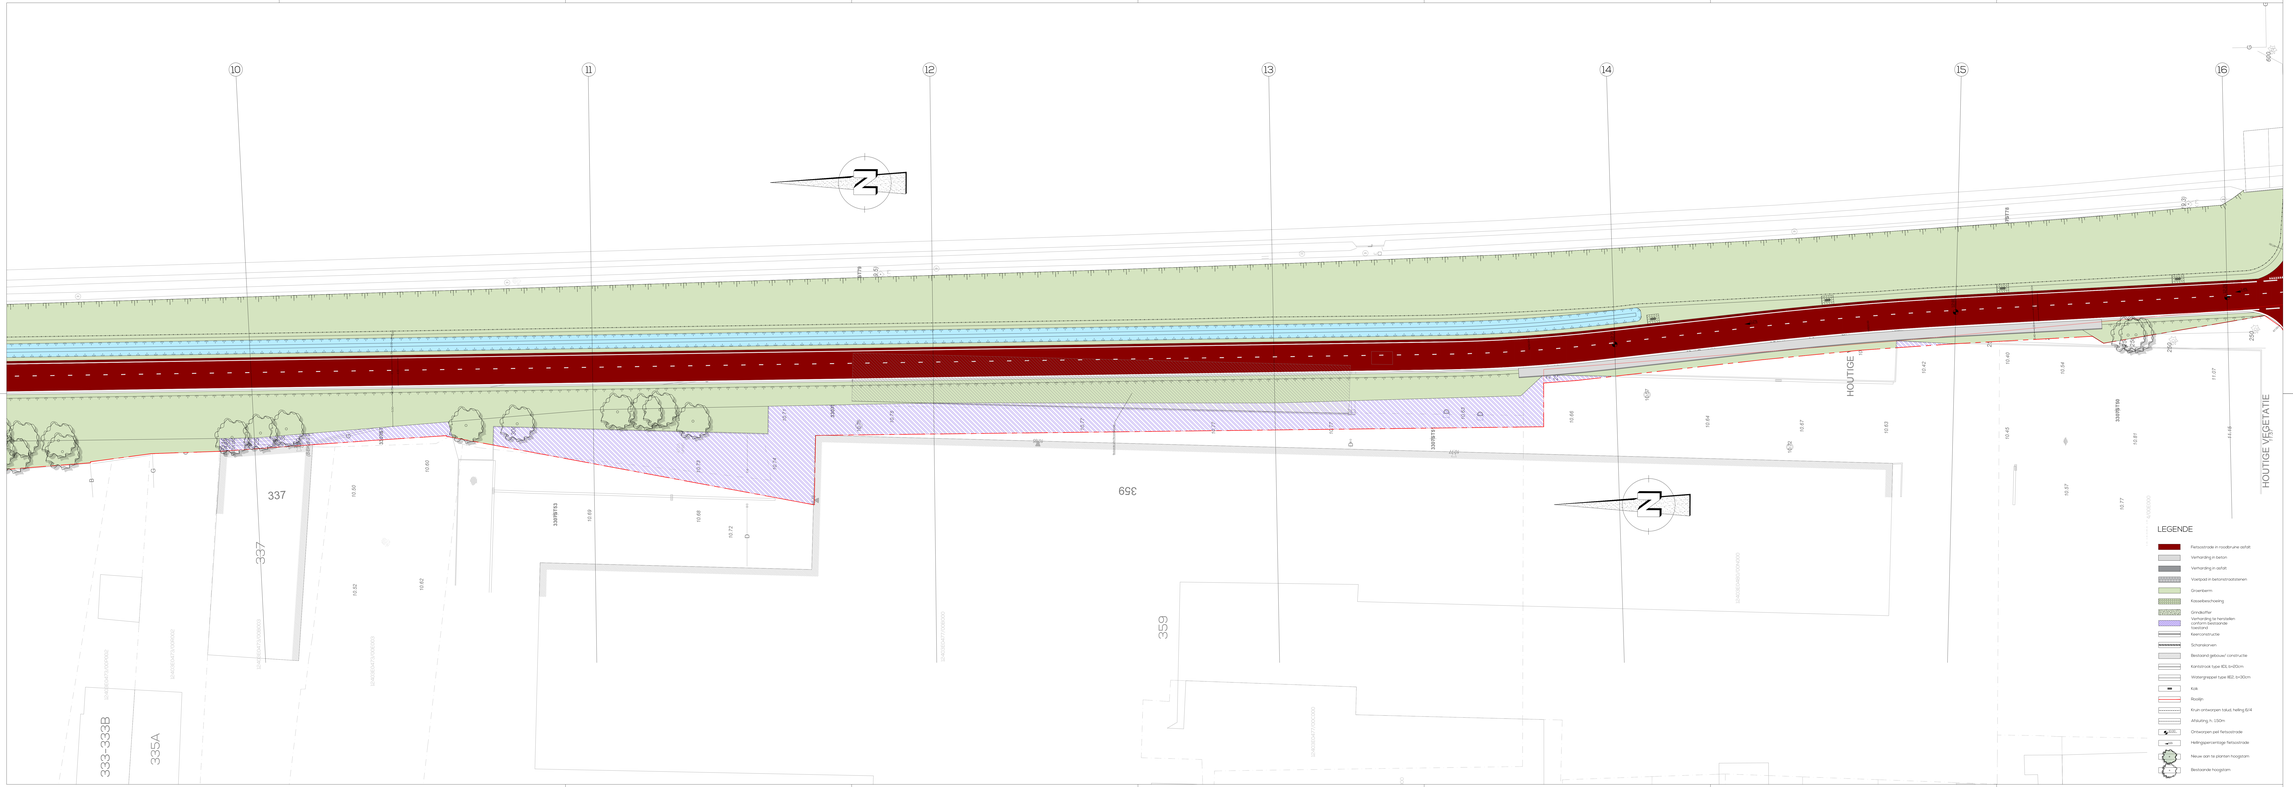

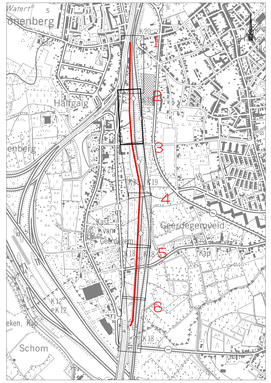

Project

FIETSOSTRADE MECHELEN - ZEMST LANGS SPOORLIJN 25

Opdrachtgever

Provincie Antwerpen
Desguinlei 127
2018 Antwerpen

Provincie Antwerpen

Goedgekeurd d.d. .....

Chris Brouwers
Dienstchef mobiliteit

Mede-opdrachtgever

Ontwerper

EVOLTA
MOBILITEIT EN WERKTUIGEN

Meetschappelijke zetel:
Koningsstraat 270
2000 Antwerpen
T +32 2 201 27 97
info@evolta.be
www.evolta.be

Sam Willems
Projectmanager

Niels De Smet
Beeldcreëer

GRONDPLAN ONTWORPEN TOESTAND

deel 2

F	18/07/2018	Ontwerpnaar van feedback DBC projectteam	FB	SW	M					
E	27/08/2018	Aanpassingen voorlopig en projectteam	FB/NV	SW	L					
D	31/05/2018	Aanpassingen voorlopig en projectteam	FB/NV	SW	K					
C	31/05/2018	Opmaak projectteam	FB	SW	J					
B	04/05/2018	Ontwerper langsprofielen/nivo N	FB	SW	I					
A	29/04/2017	Opmaak voorlopig	FB	SW	H					
G	15/03/2017	Opmaak werkplan	FB/NV	SW	G	23/05/2022	Opmaak inhoudstaboer	AS	FDM	

FASE	SCHAAL	VERWIJZINGEN	VOORLOPIG	PLANNR	REV
ONTWERP	1/200	24/180.018_A_01	WR	2.2/4	G