


AUTOLUWE FIETSROUTE

Herentals - Turnhout: Optimalisaties Tielen - Turnhout

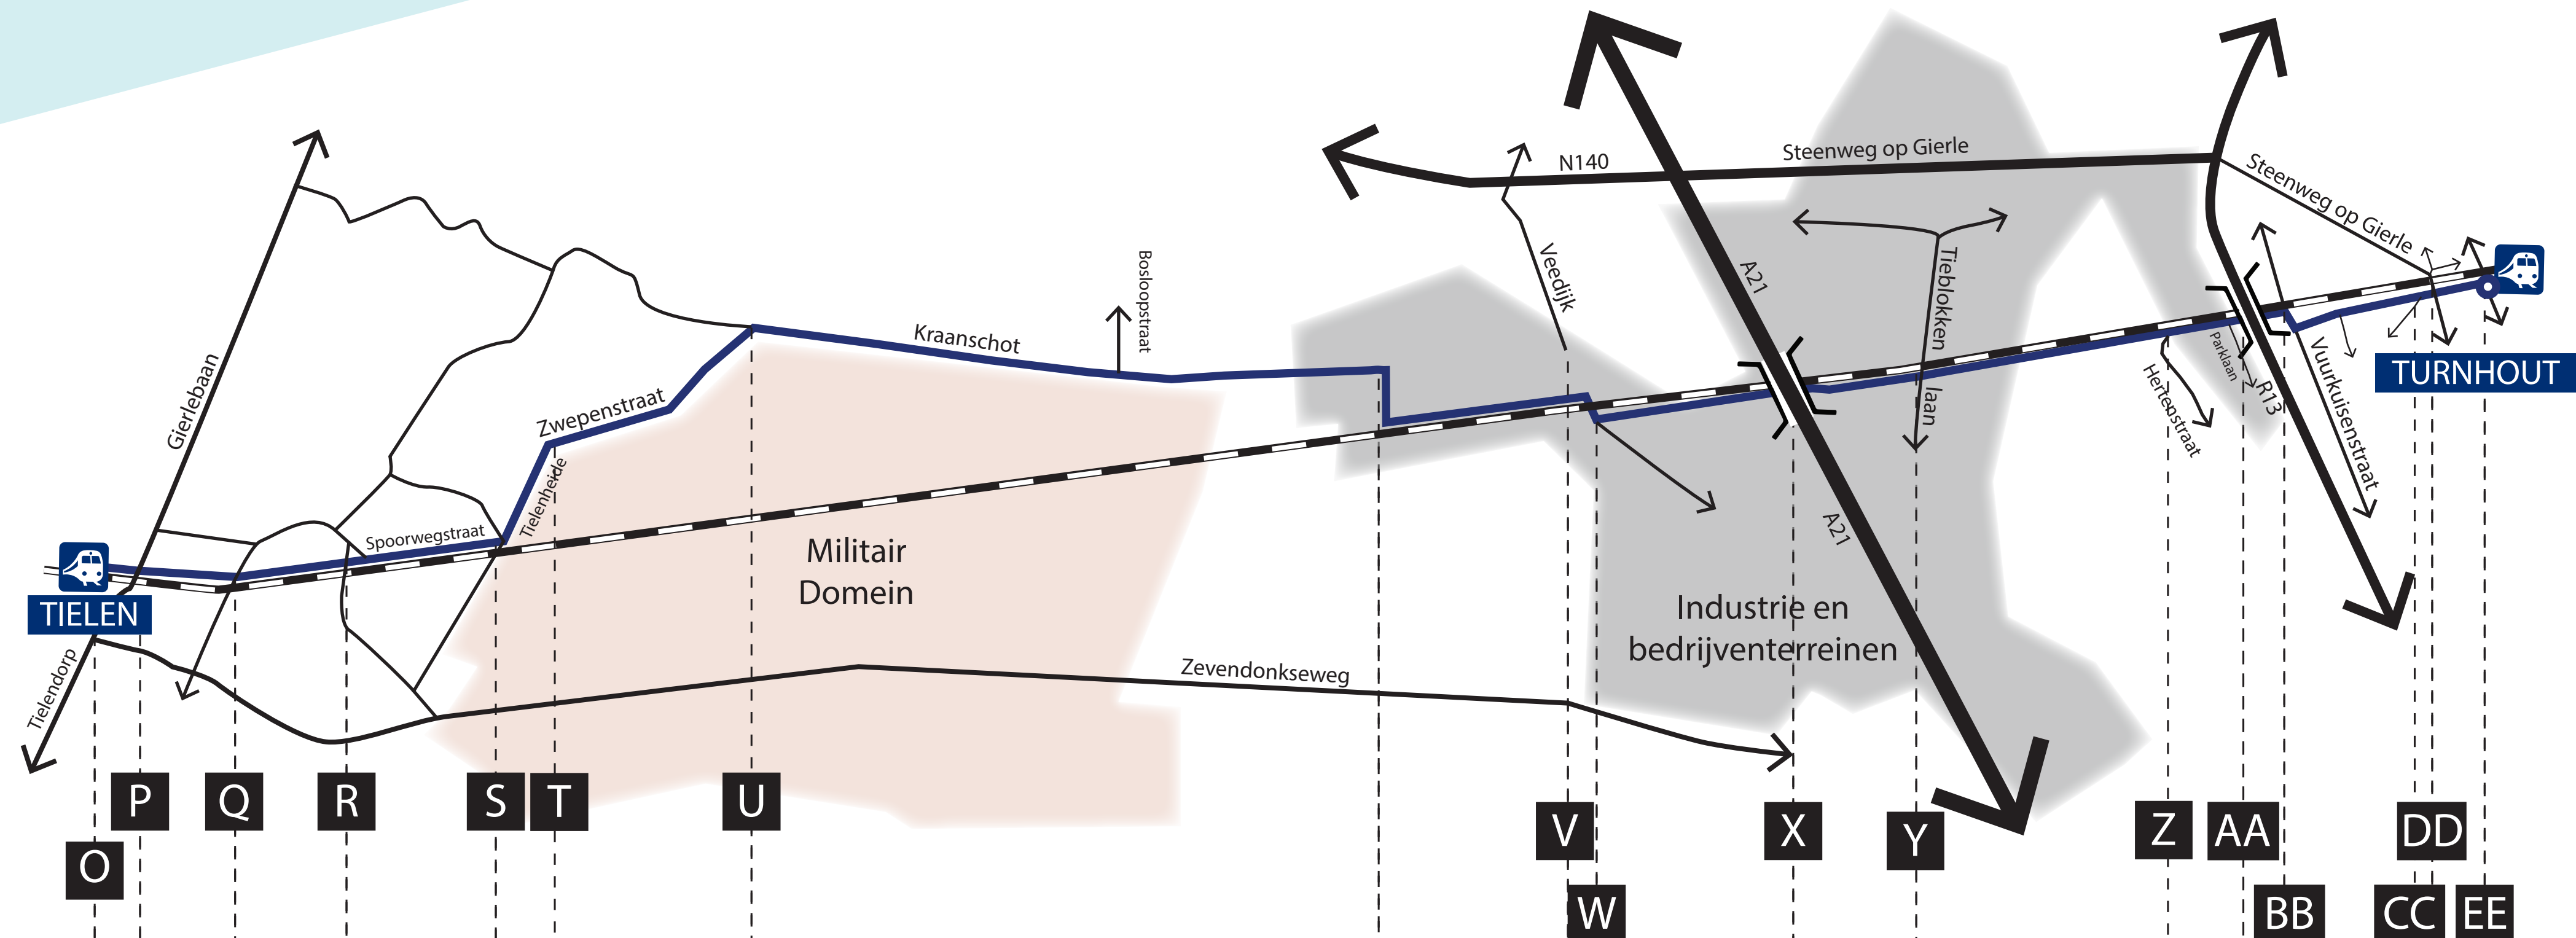


SCREENING

Snelheid

Verlichting of alternatief

Korte termijn maatregelen

Lange termijn maatregelen

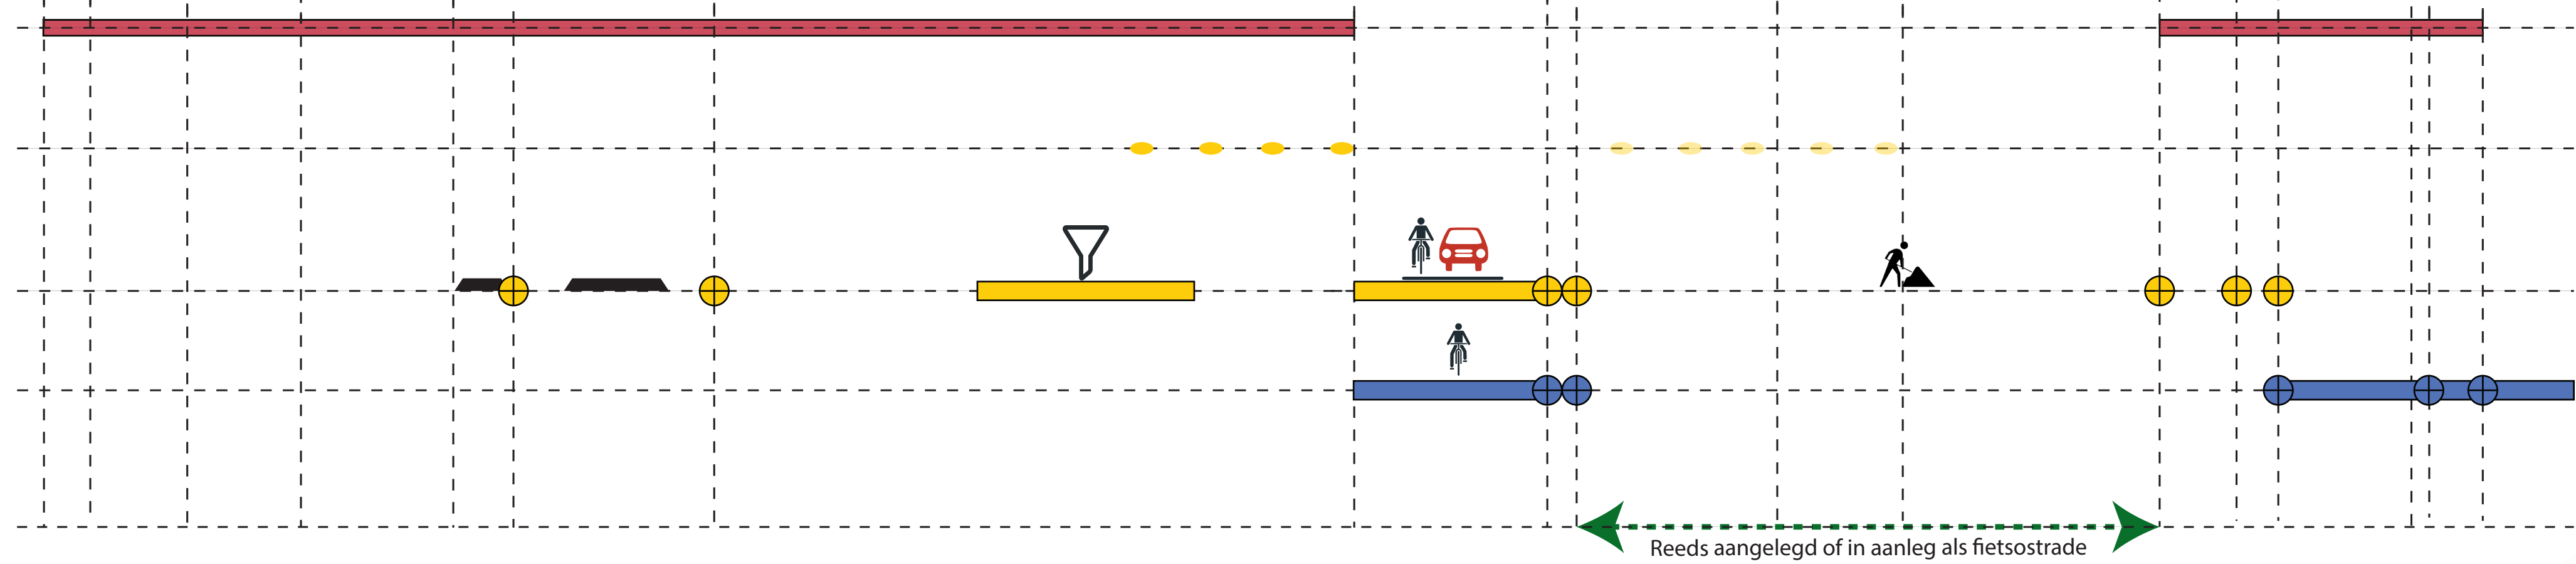

LEGENDE

Fietsvoorzieningen

- Gemengd verkeer
- Aanliggende suggestiestrook
- Fietsweg zonder autoverkeer

Verlichting of alternatief

- reeds in uitvoering
- uit te voeren

Verhardingen

- Halfverhard
- Verhard

Regelvorm

- Snelheidsremmer / wegversmalling
- Ongelijkvloers
- Rotonde

Snelheidsregime

- 30
- 50
- 70
- Fietsstraat

Optimalisaties/maatregelen

- Kruispunt te optimaliseren op korte / lange termijn
- Segment te optimaliseren op korte / lange termijn
- Verbinding te realiseren op lange termijn
- Weg wordt heraangelegd (in uitvoering)

Verkeersfilter

